


位置図

- 土地 中新川郡立山町五百石字東中割 (地番) 19番7 (4筆)
中新川郡立山町五百石字東中割 (地番) 19番9
中新川郡立山町五百石字東中割 (地番) 23番3
中新川郡立山町五百石字東中割 (地番) 23番4
建物 中新川郡立山町五百石字東中割 (家屋番号) 19番9 (1棟)

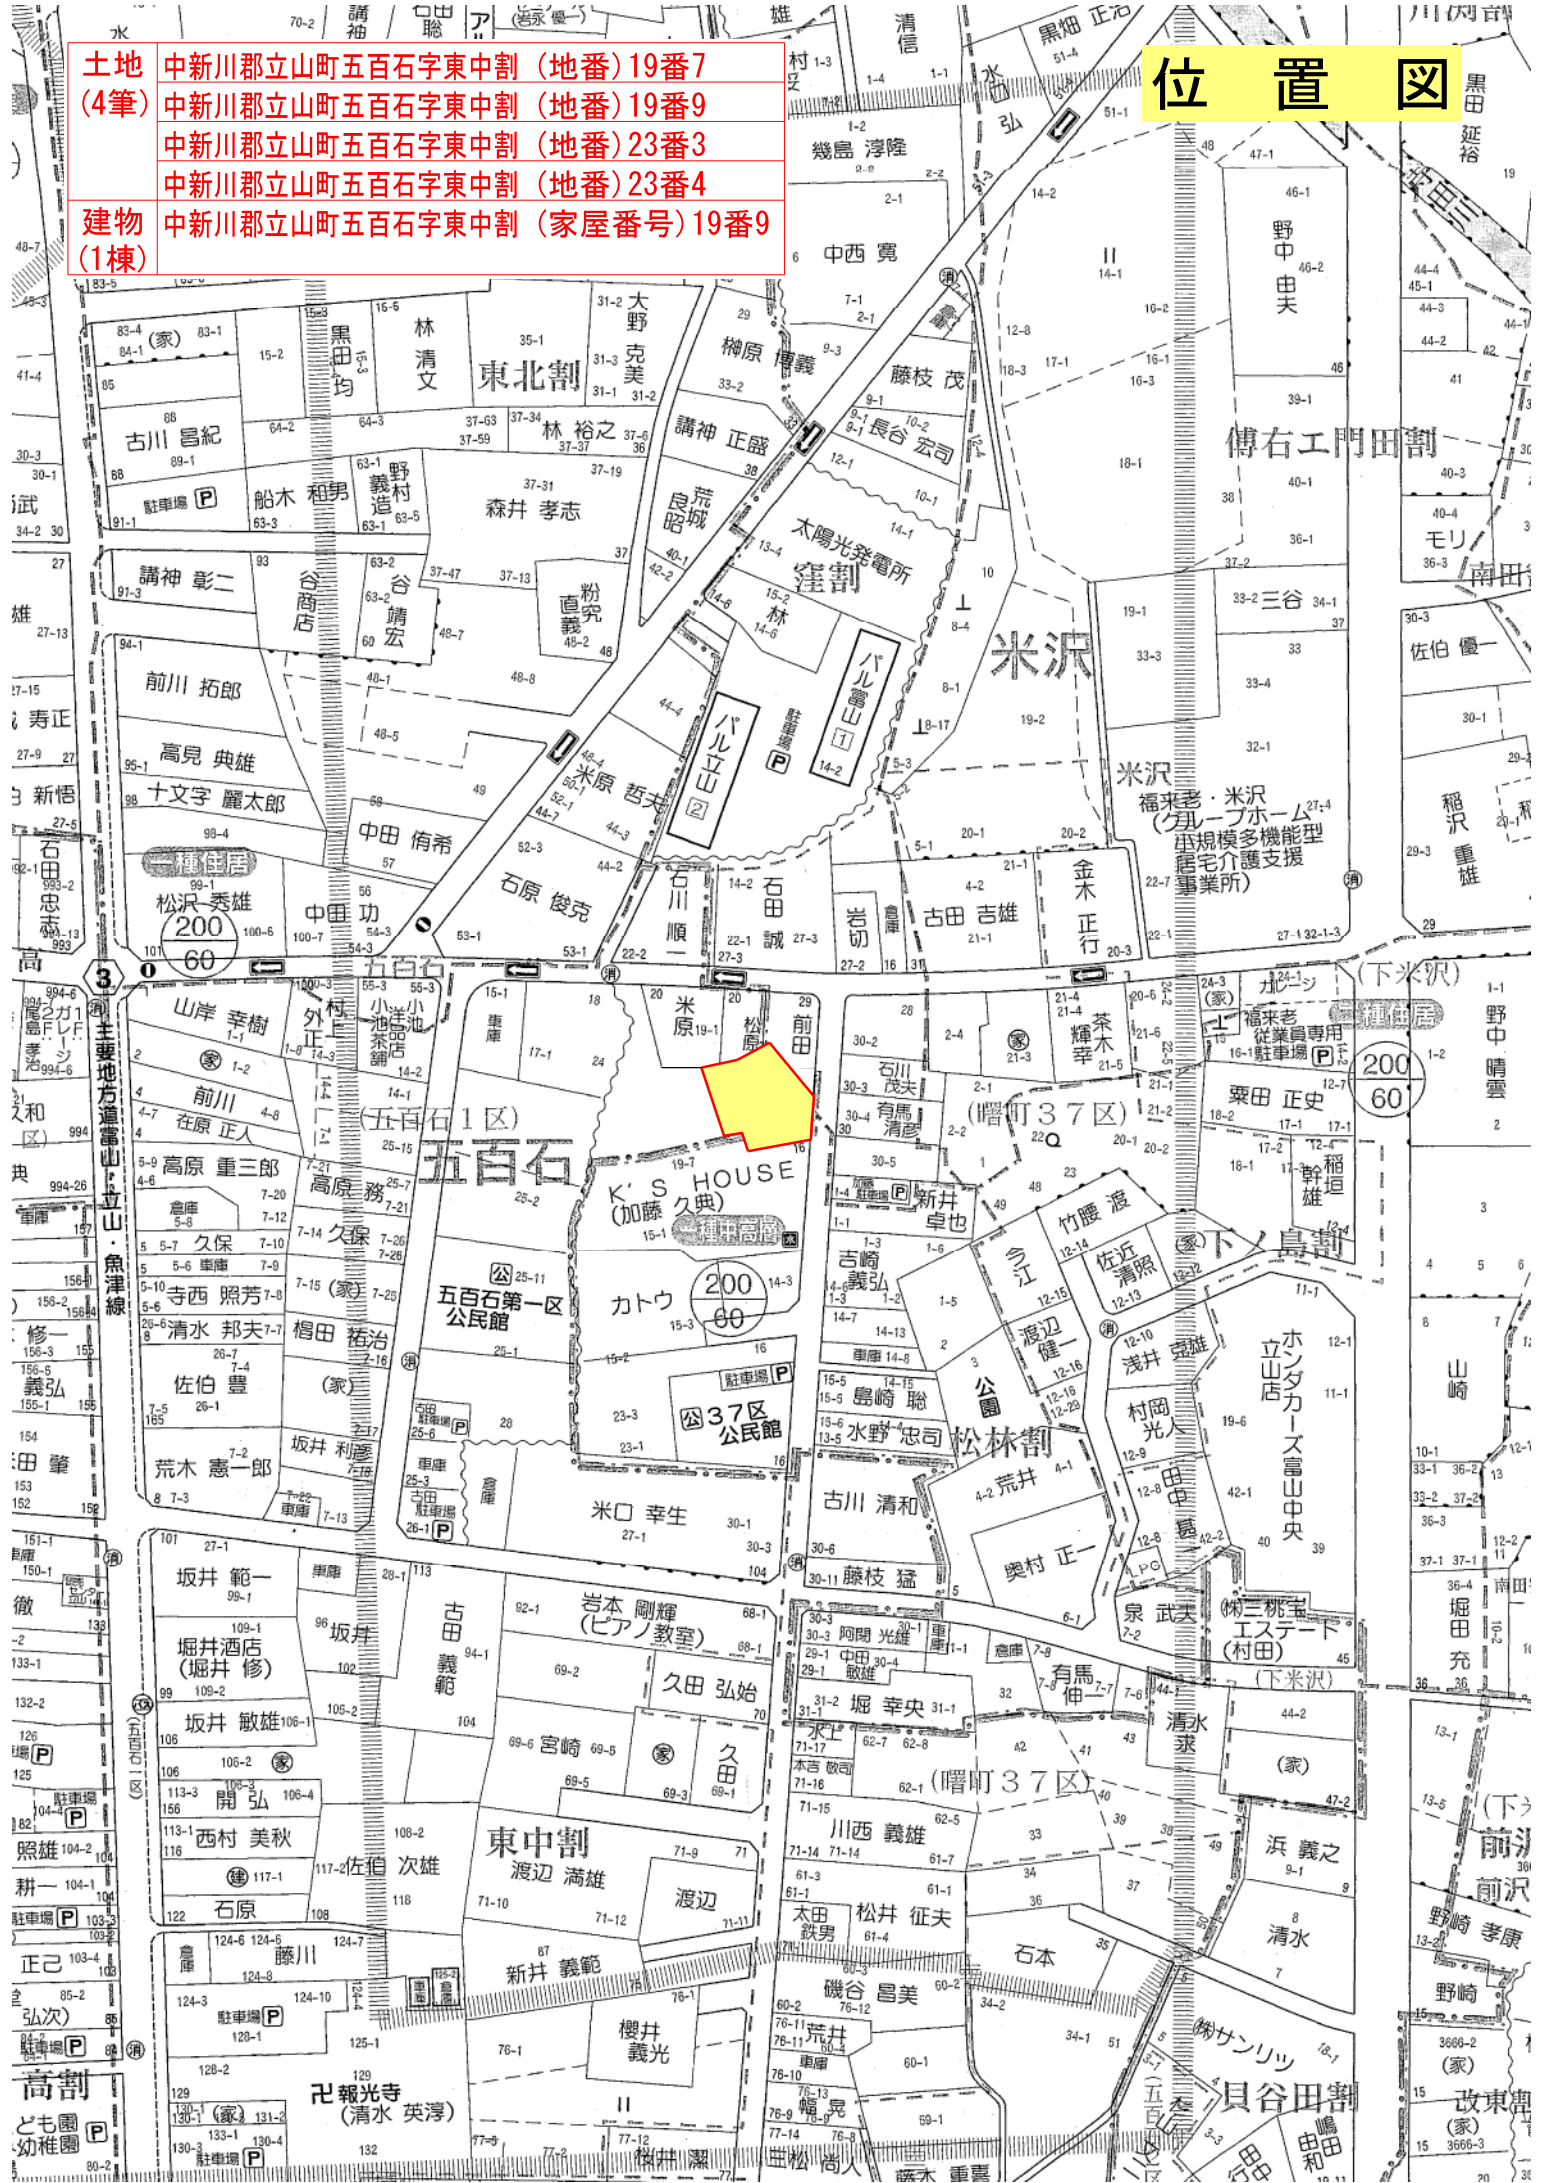


境界標識の種類	
△	金属鈑
◻	金属プレート
⊠	プラスチック杭
⊞	コンクリート杭
○	その他（計算点等）

登記情報

地番	地目	地積 (㎡)		
		登記		地籍調査
19番7	用悪水路	3.30	192.99	202.26
19番9	宅地	148.76		
23番3	宅地	19.83		
23番4	宅地	21.10		

現在、町が本土地において地籍調査事業を実施中であり、本図は、現時点における調査成果をもとに作成しています。（令和8年7月6日）

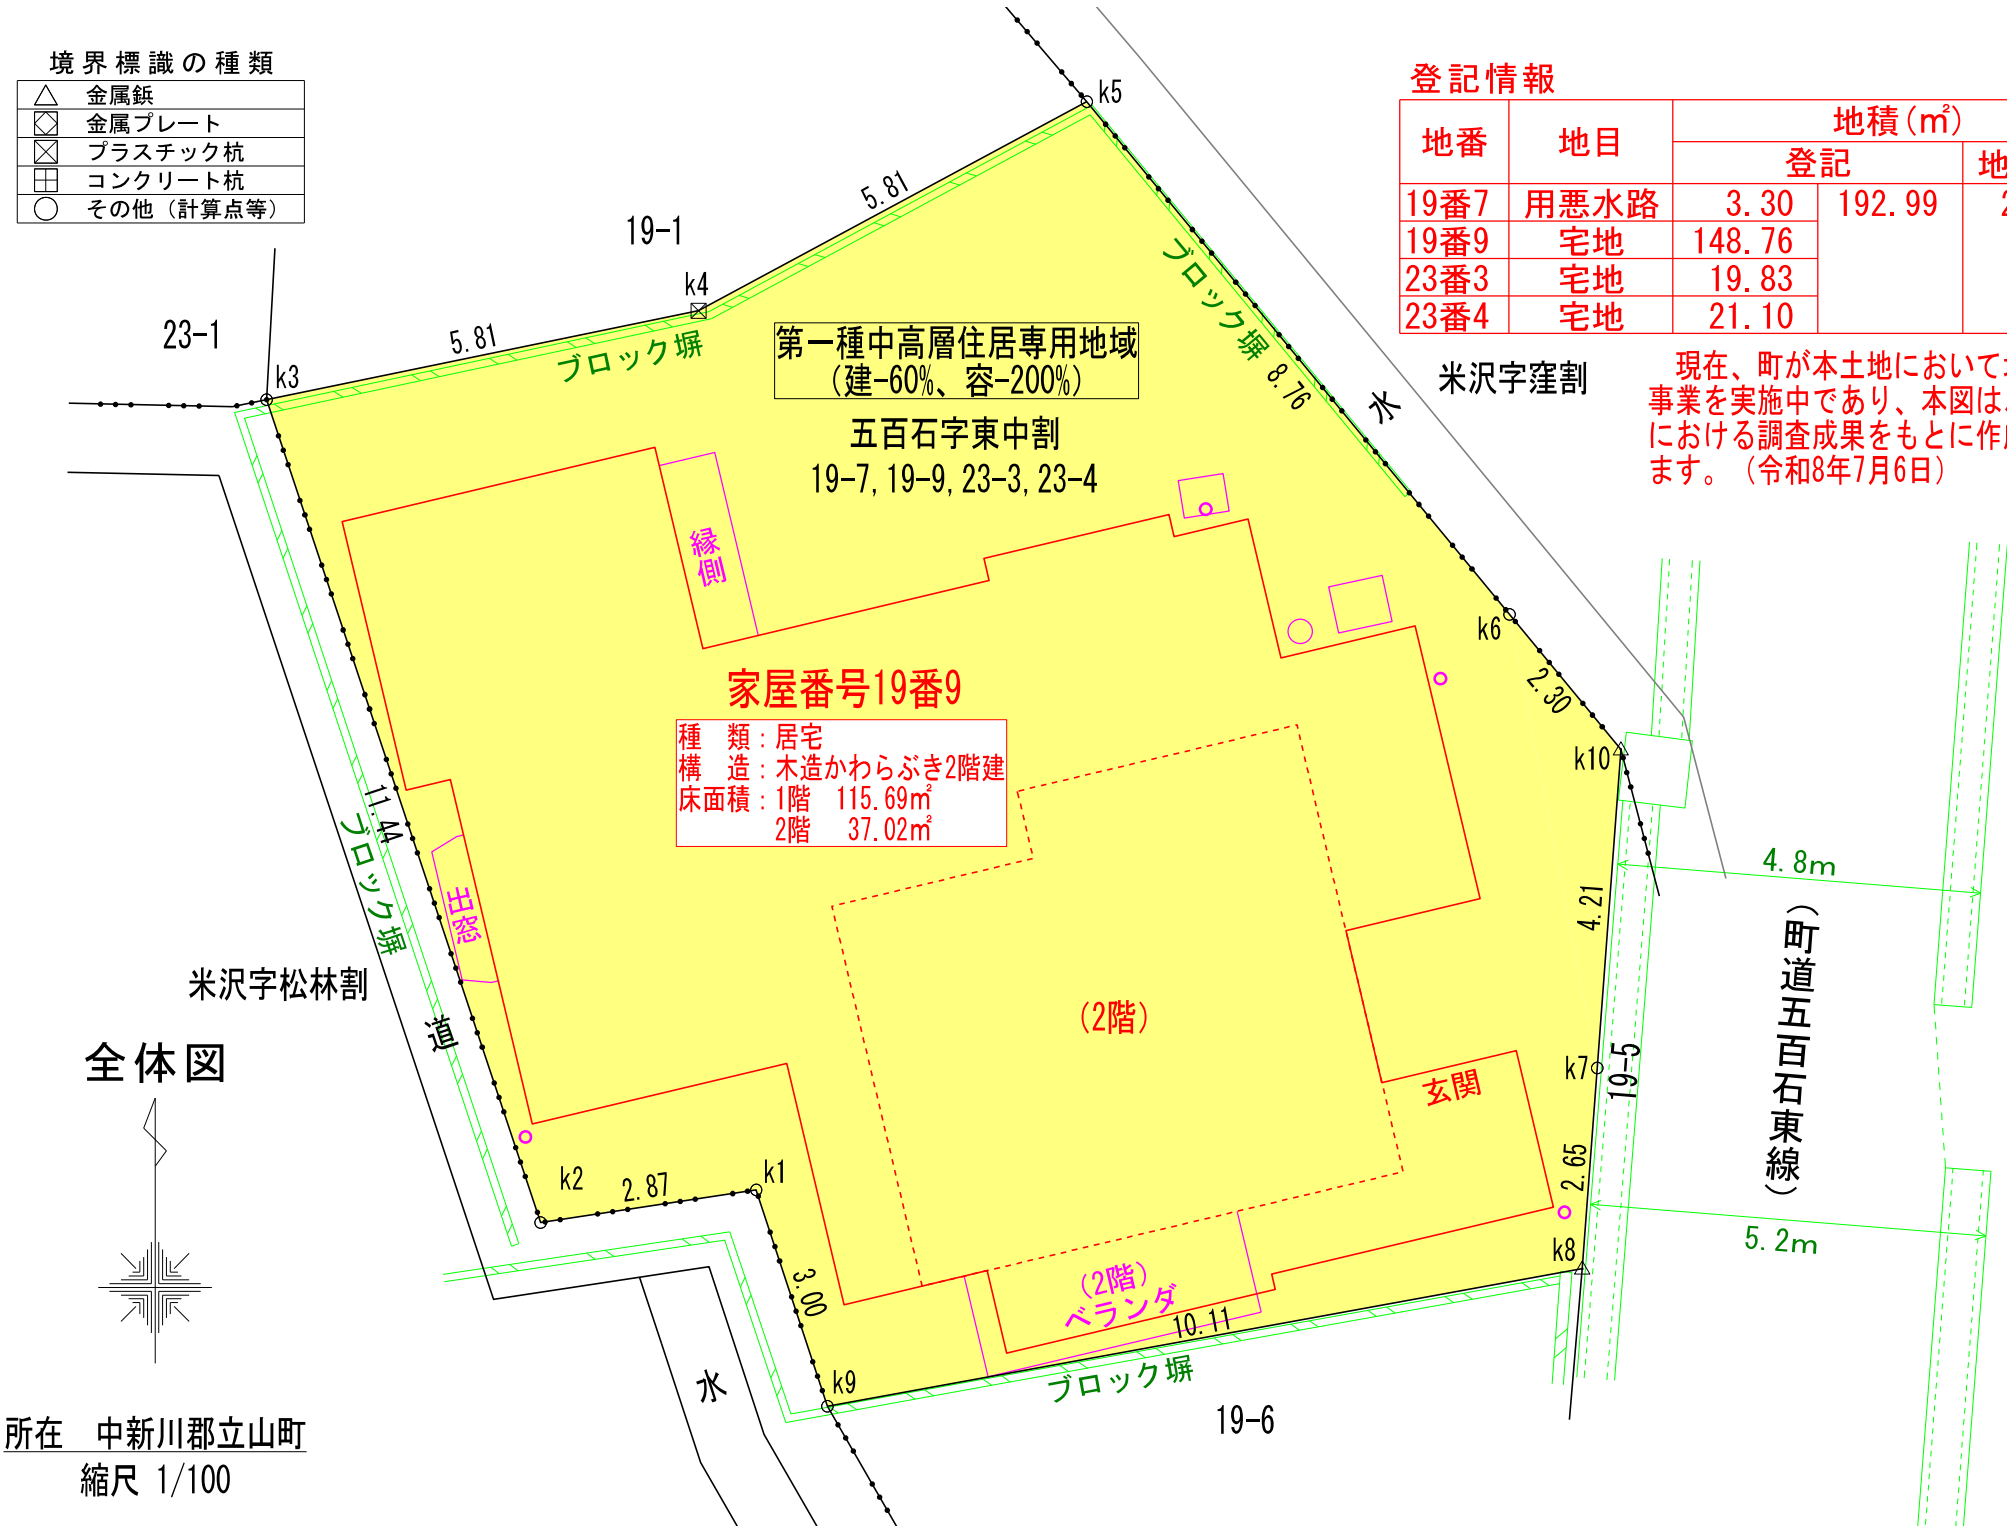

種 類：居宅
構 造：木造かわらぶき2階建
床面積：1階 115.69㎡
2階 37.02㎡

家屋番号19番9

第一種中高層住居専用地域
(建-60%、容-200%)

五百石字東中割
19-7, 19-9, 23-3, 23-4

縁側

道


米沢字松林割

全体図


所在 中新川郡立山町
縮尺 1/100

間 取 図

1 階

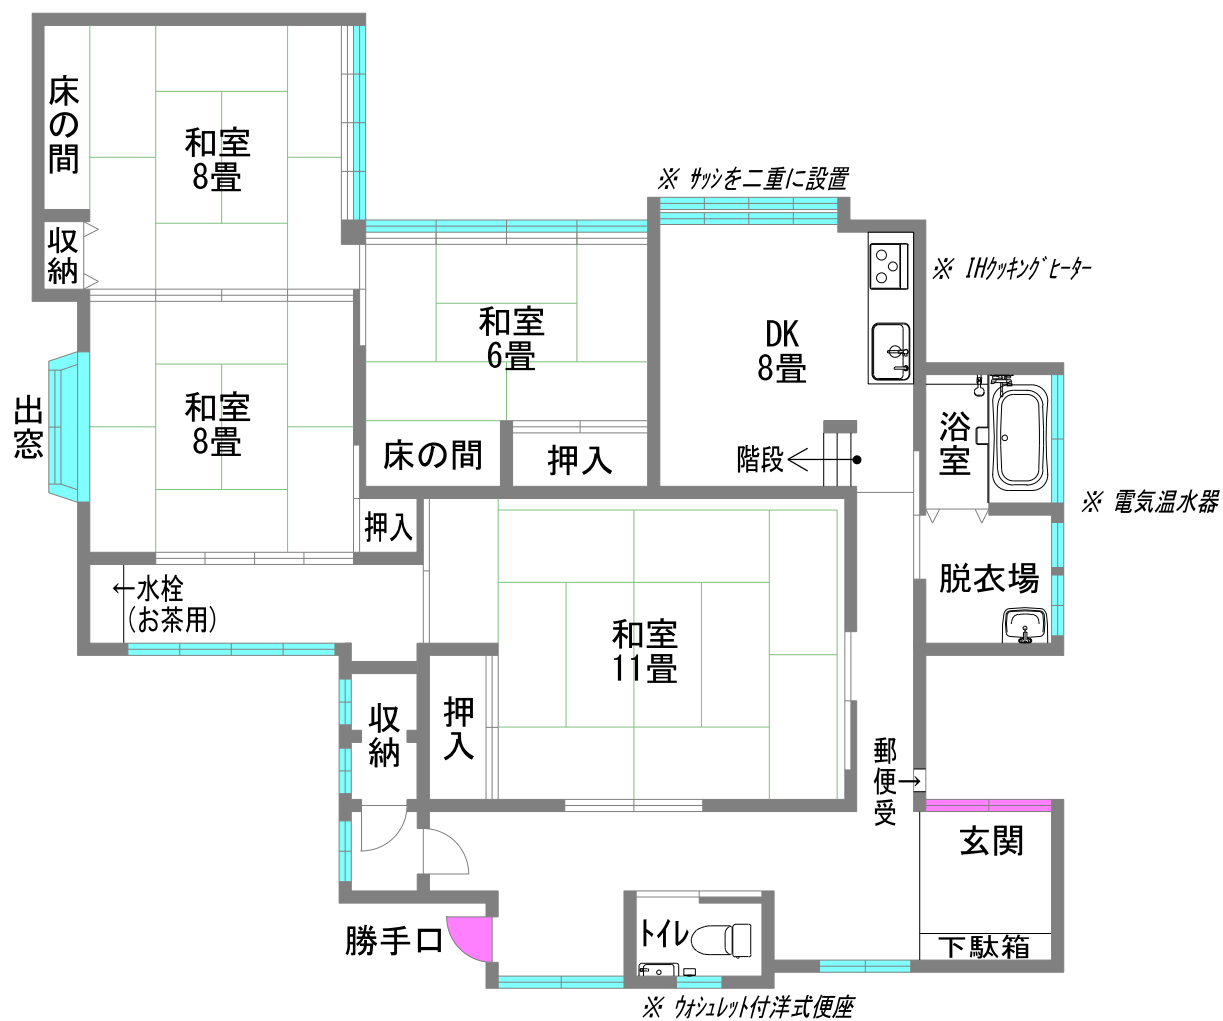

2 階

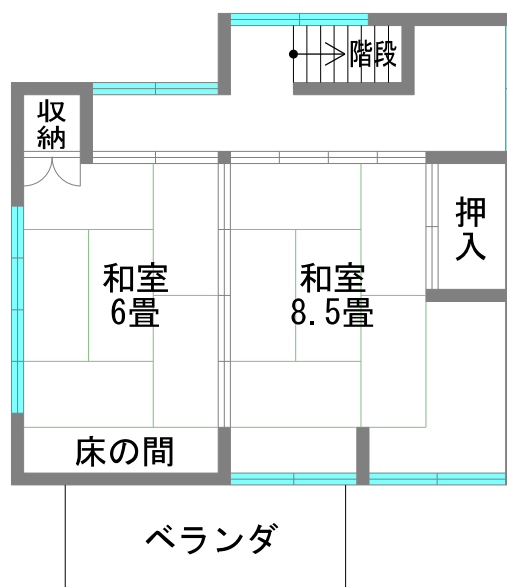

※1) 畳数は、押入・収納・床の間を含まない値です。
 ※2) 図面と現況が異なる場合は、現況を優先します。

物件現況写真



正面（東側）



玄関



浴室



脱衣場



トイレ

DK



和室(1階)



和室(1階)



和室(2階)



和室(2階)

